


KISTOCK 2025_Floor Plan (v.24-12-04)

- 프리미엄 독립부스
- 독립부스
- 기관·단체·협회
- 조립부스
- 부대공간
- A-00 / 4면 오픈
- B-00 / 3면 오픈

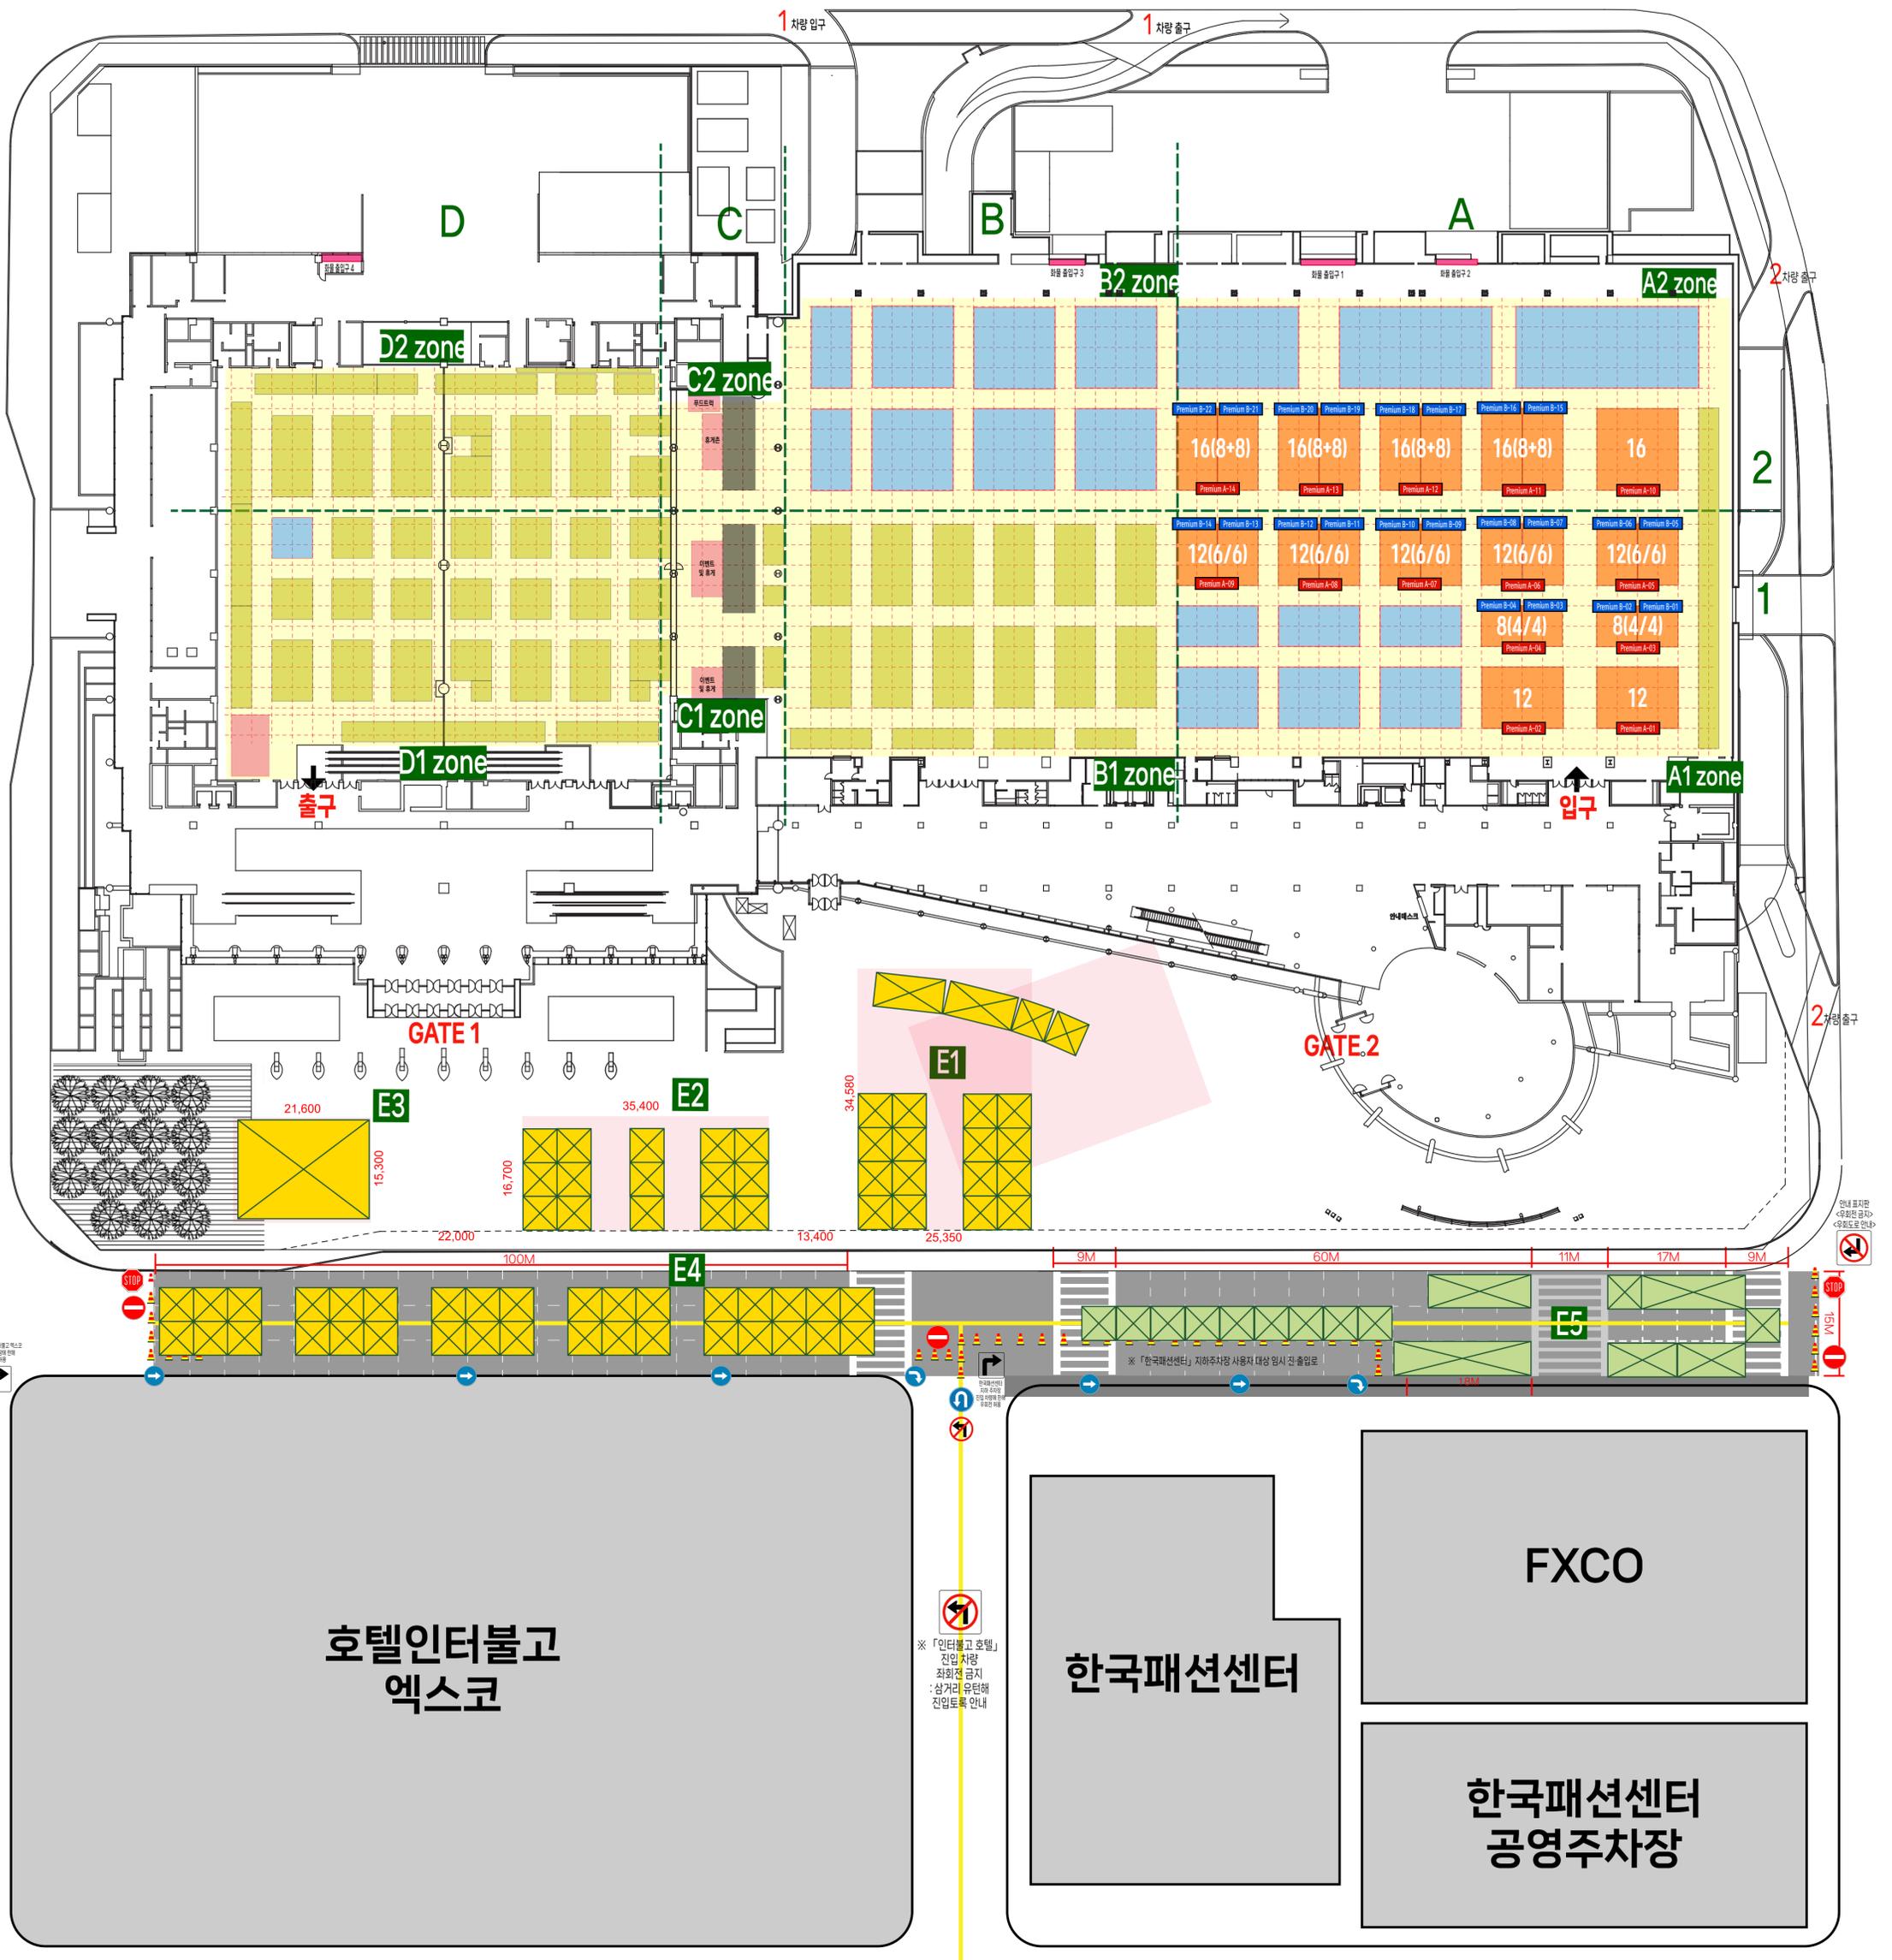

※ 「인터불고 호텔」
진입 차량
좌회전 금지
: 상거리 유단해
진입토록 안내

※ 「한국패션센터」 지하주차장 사용자 대상 임시 전출입로